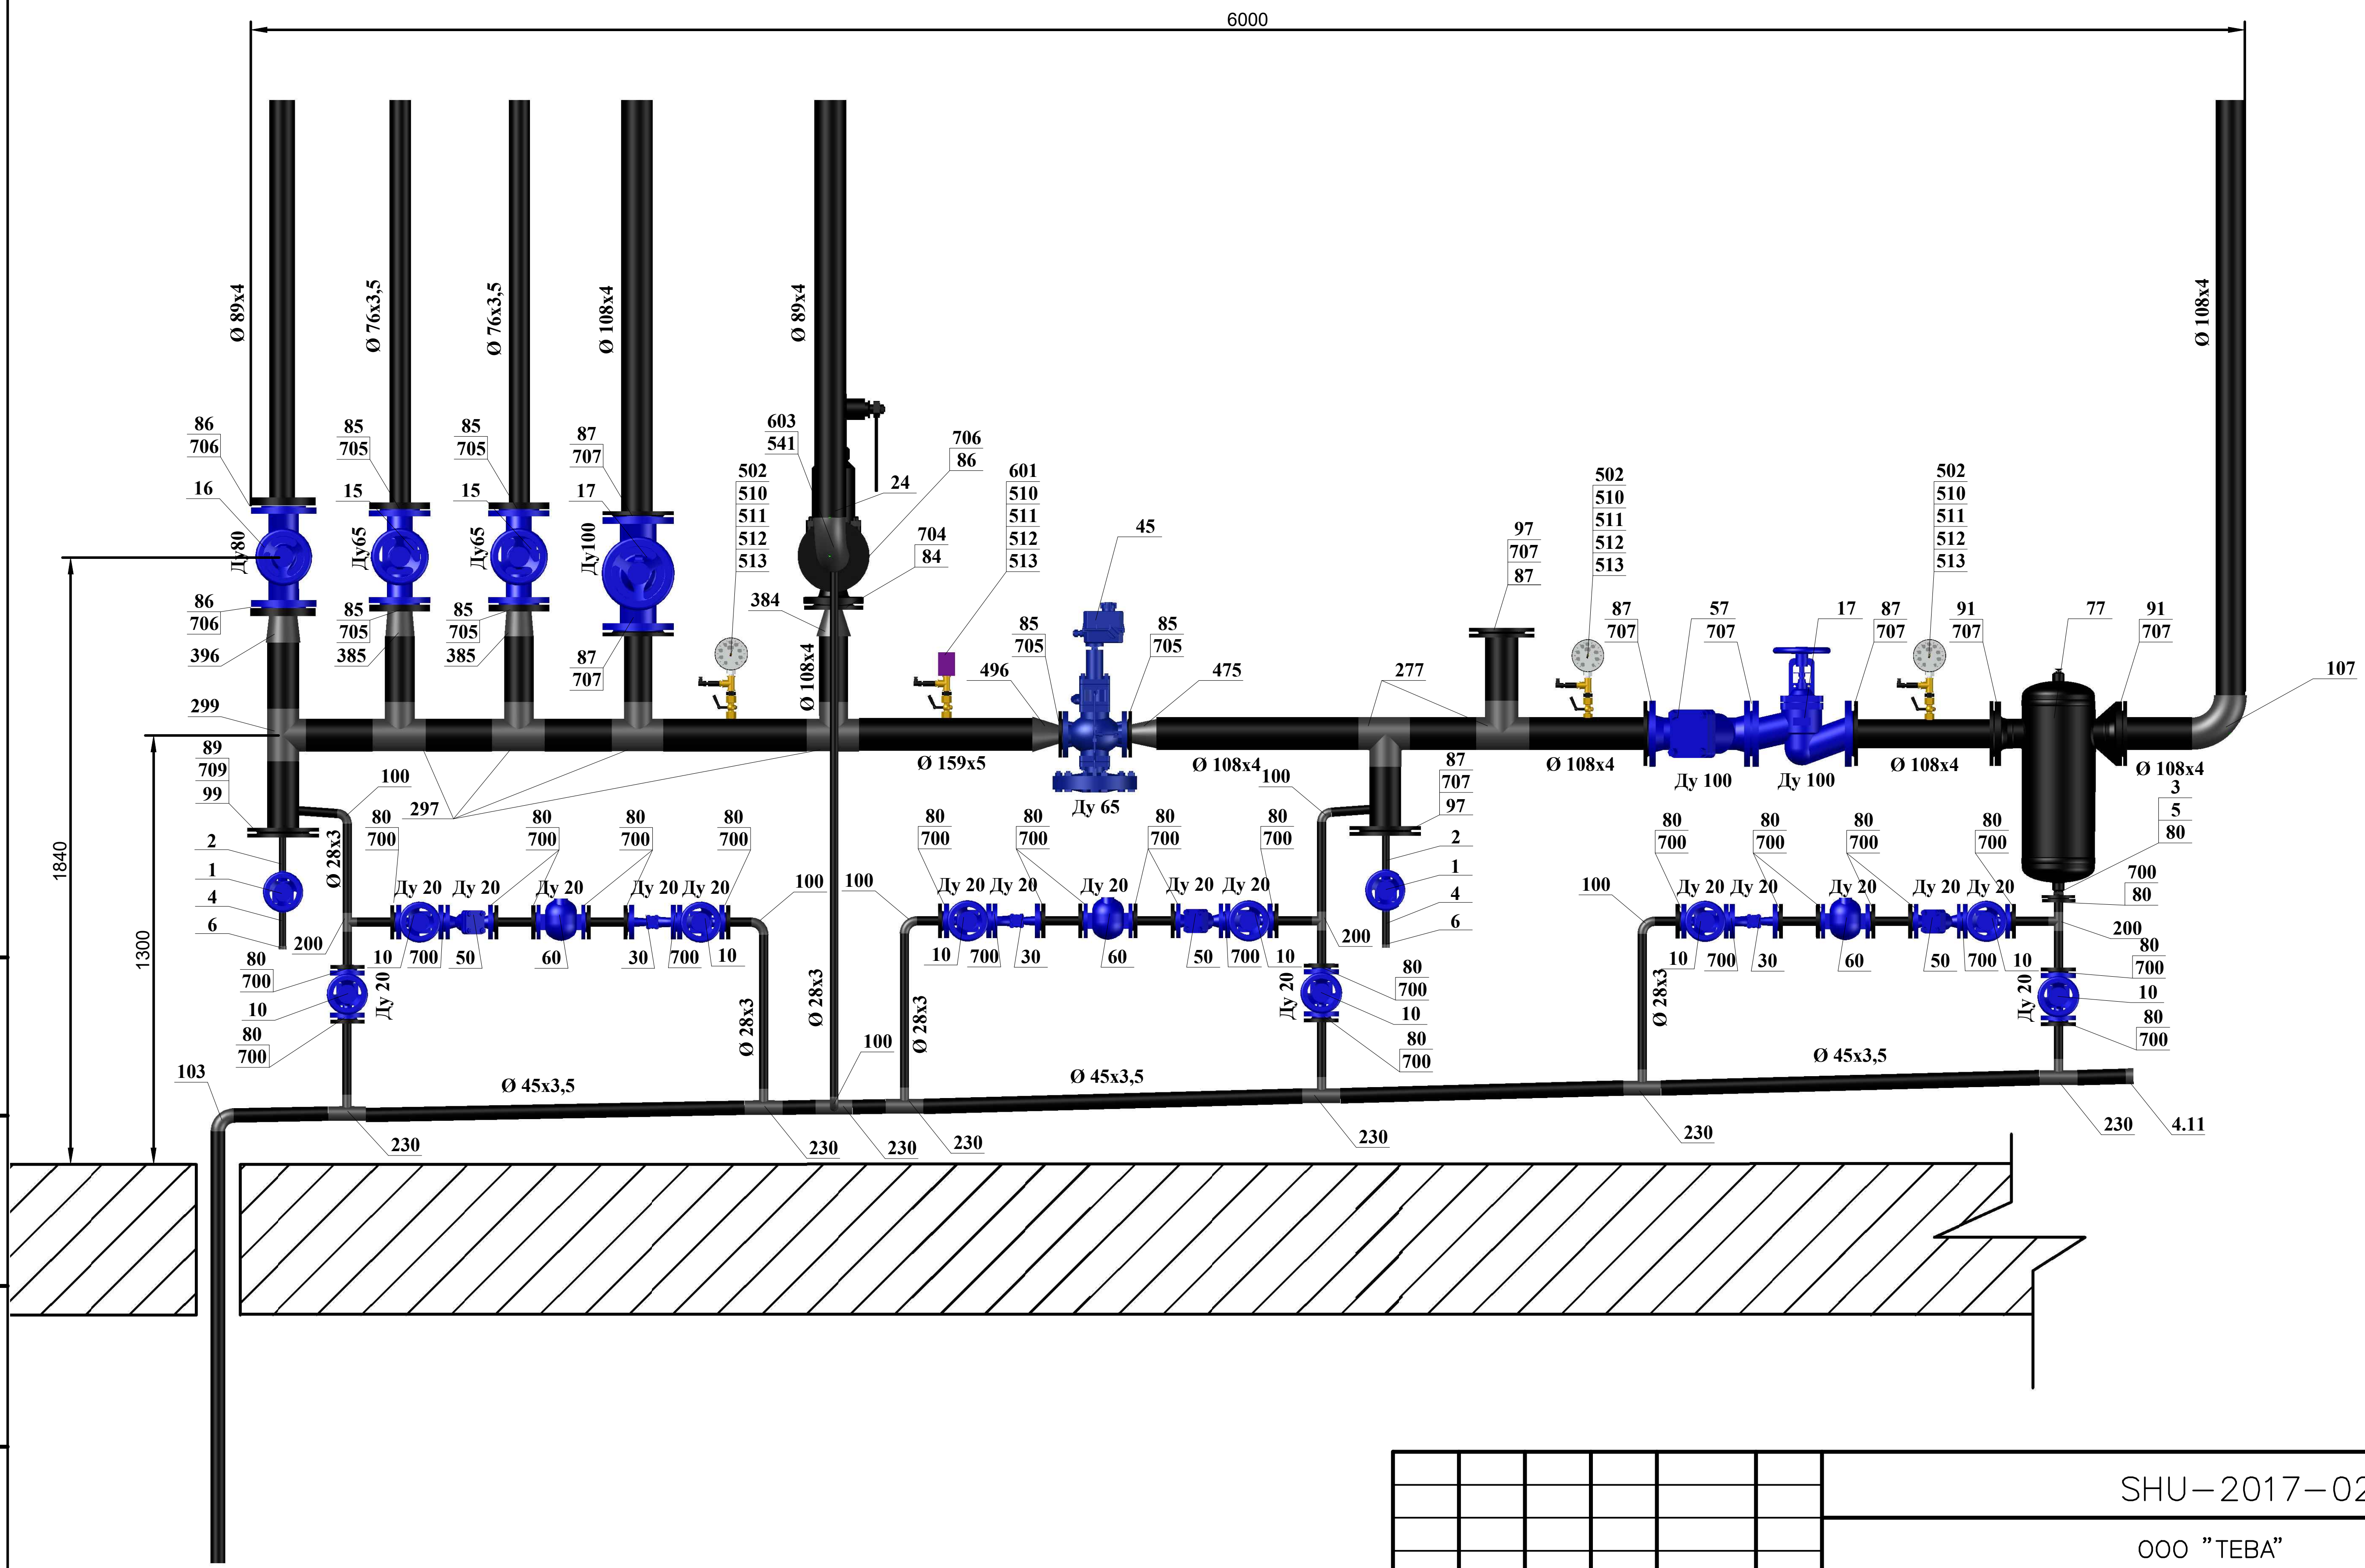

						SHU–2017–02–TC2
						ООО "ТЕВА" Модернизация системы пароувлажнения
Изм.	Кол.	Лист	N Док.	Подп.	Дата	
Разработал		Мельникова Е.А			12.2017	Пароснабжение
Проверил		Соколов Э.А			12.2017	
Согласовано						
Т. контроль						Редукционная станция 3–1 М 1:20
Н. контроль						

Стадия	Лист	Листов
П	5.1	

ООО СК "ЯрБизнесСервис"
г. Ярославль

Подп. и дата
Инв.№ дубл.
Взам.инв.№
Подп. и дата
Инв.№ подл.

Формат А3