


Схема В 1

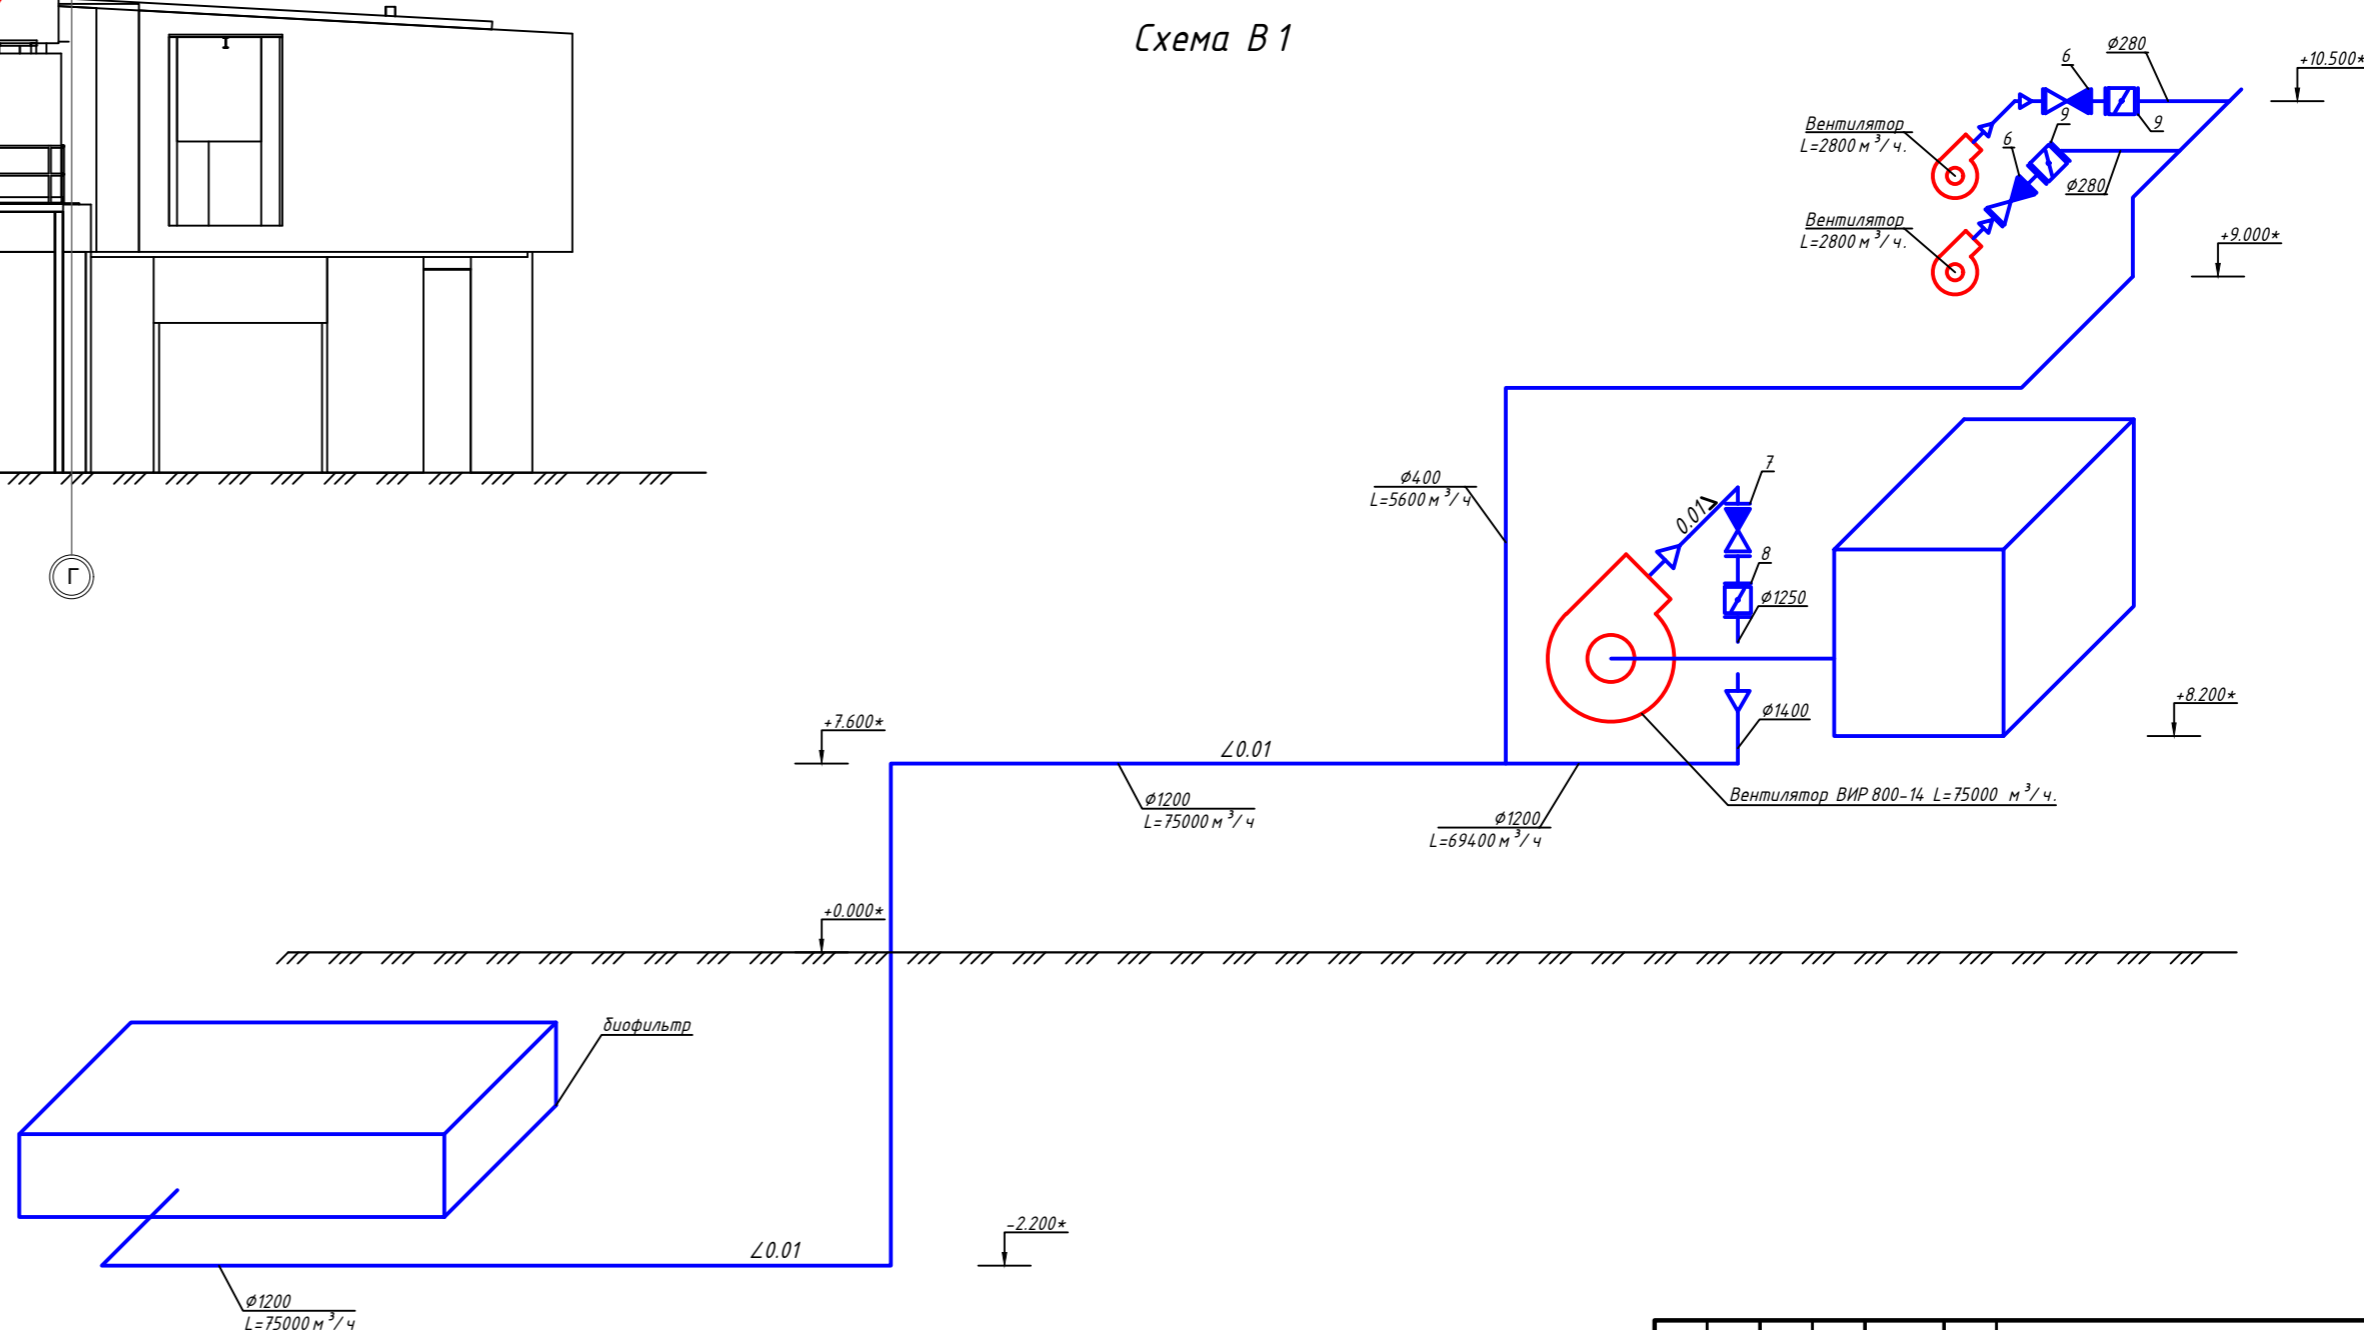

						Э-02/2018 ОВ		
						АО "Ярославский бройлер"		
Изм.	Кол.уч.	Лист	№ док.	Подп.	Дата	Участок утилизации		
Разраб.	Трибод	08.18			08.18			
Проверил	Зверев					ИД	2	4
						Схема В 1. 1-1. 2-2.		
						ООО СК "ЯрБизнесСервис"		