


Продольный профиль от котельной до Н4

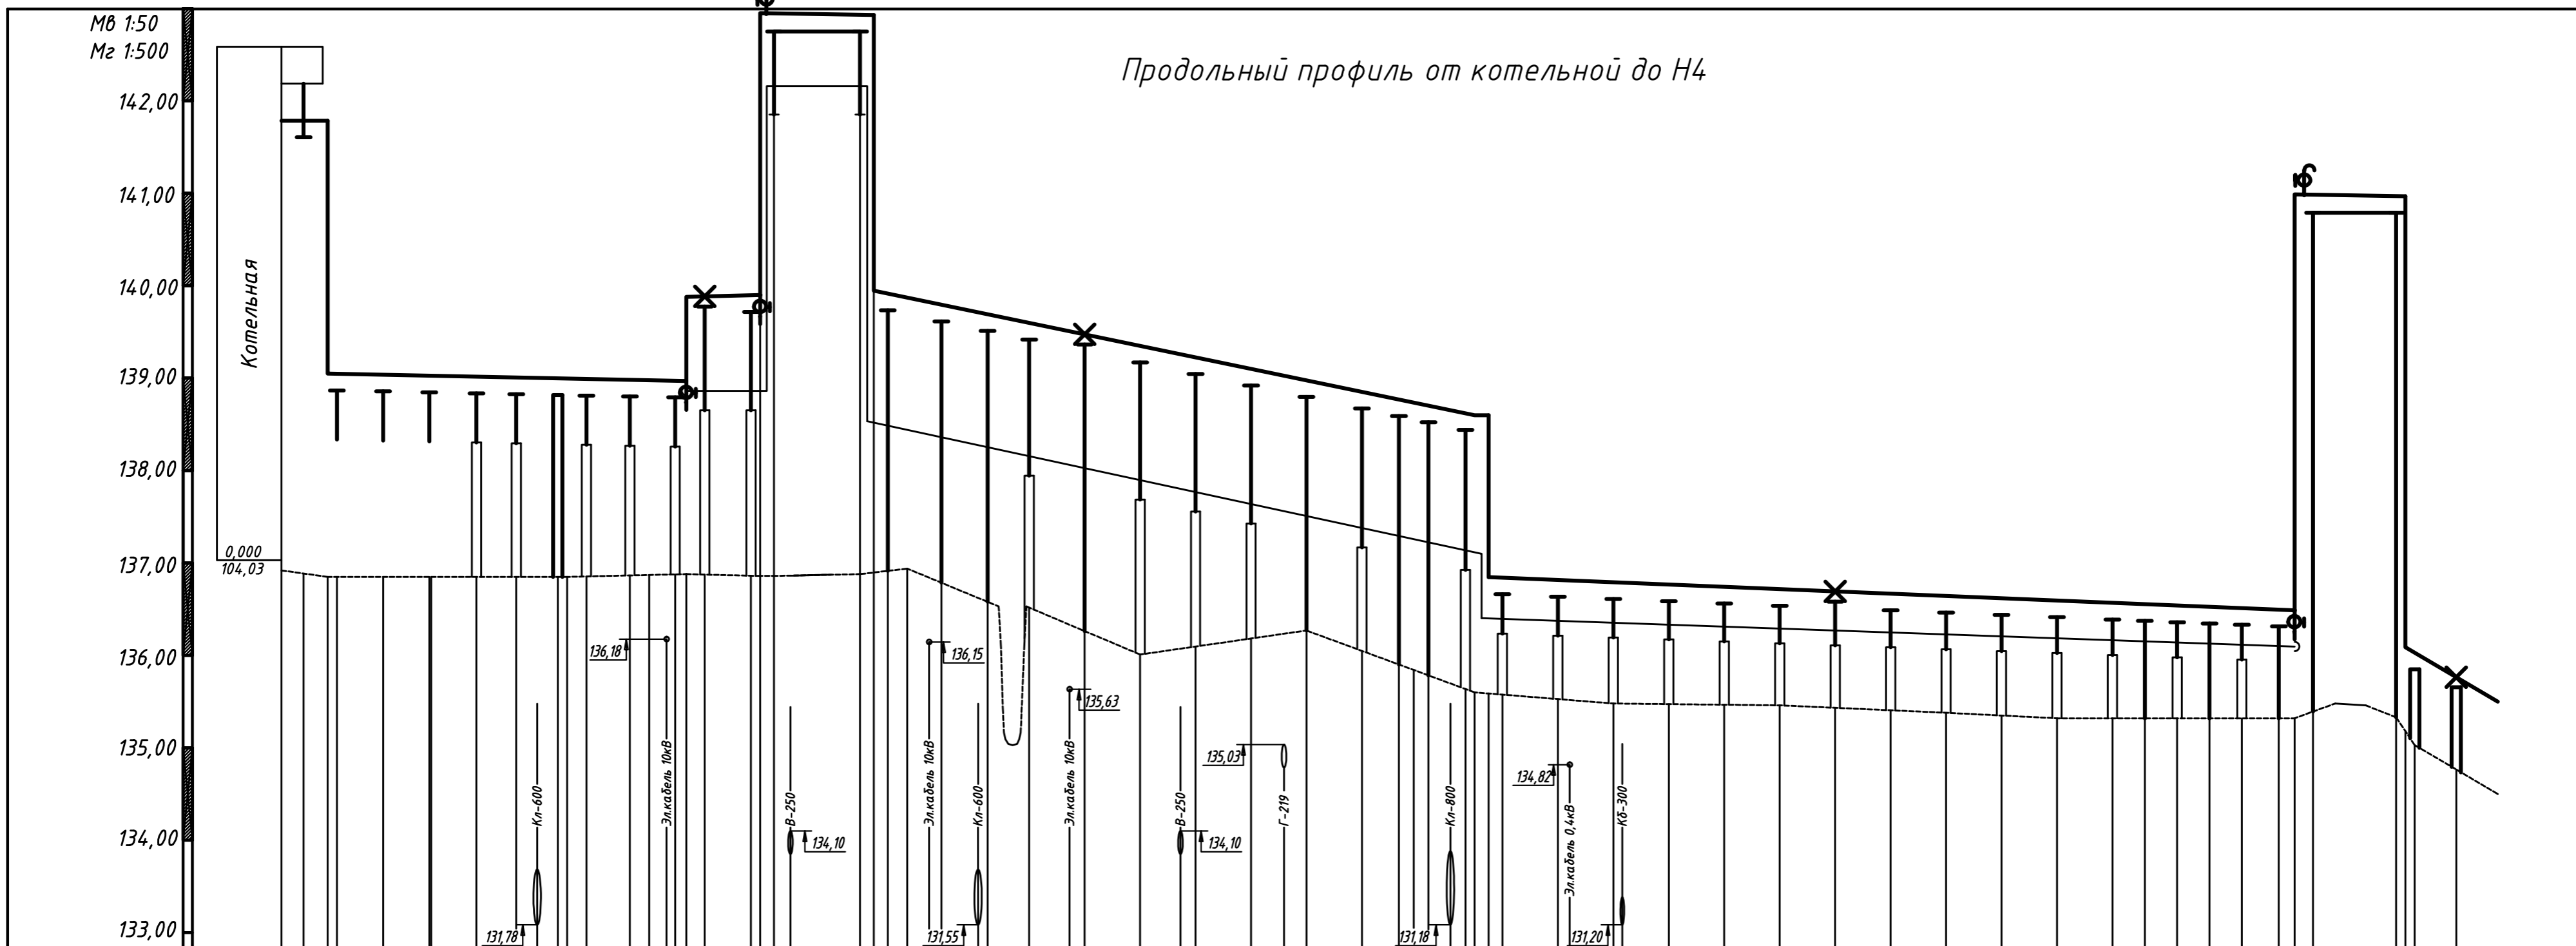

Отметки	Проектные отметки земли		Натурные отметки земли		Ось трубы		Низ трубы		Верх несущей конструкции												
Горизонтальное расстояние	2,42,6	5,0	5,0	4,9	4,3	4,5	4,7	2,8	5,0	9,3											
Уклон	0,0	0,002	0,003	0,002	0,002	0,002	0,021	0,0	0,004	0,002											
Длина, м.п.	5,0	38,8	8,0	12,3	65,0	1,5	87,2	12,0	5,5	0,058											
Тип прокладки	Надземная																				
Номер разреза	1-1	2-2	3-3	4-4	3-3	5-5	6-6	7-7	5-5	7-7	5-5	7-7	5-5	8-8	9-9	8-8	9-9	8-8	9-9	10-10	11-11

Согласовано
Взаим. шв.
Подп. и дата
Инв. N подл.

70/2018-ТС					
АО "Ярославский бройлер", адрес: Ярославская область, Рыбинский район, п. Октябрьский					
Изм.	Кол.уч.	Лист	N док.	Подпись	Дата
ГИП	Хребтов			[Signature]	02.19
Н.контр.	Хребтов			[Signature]	02.19
Разраб.	Малышева			[Signature]	02.19
Строительство паропровода от котельной до комбикормового завода "Ярославский бройлер"					
Продольный профиль от котельной до Н4			Стадия	Лист	Листов
			P	6	
ООО "НКН"					